


## Ballbestuhlung

480 Plätze

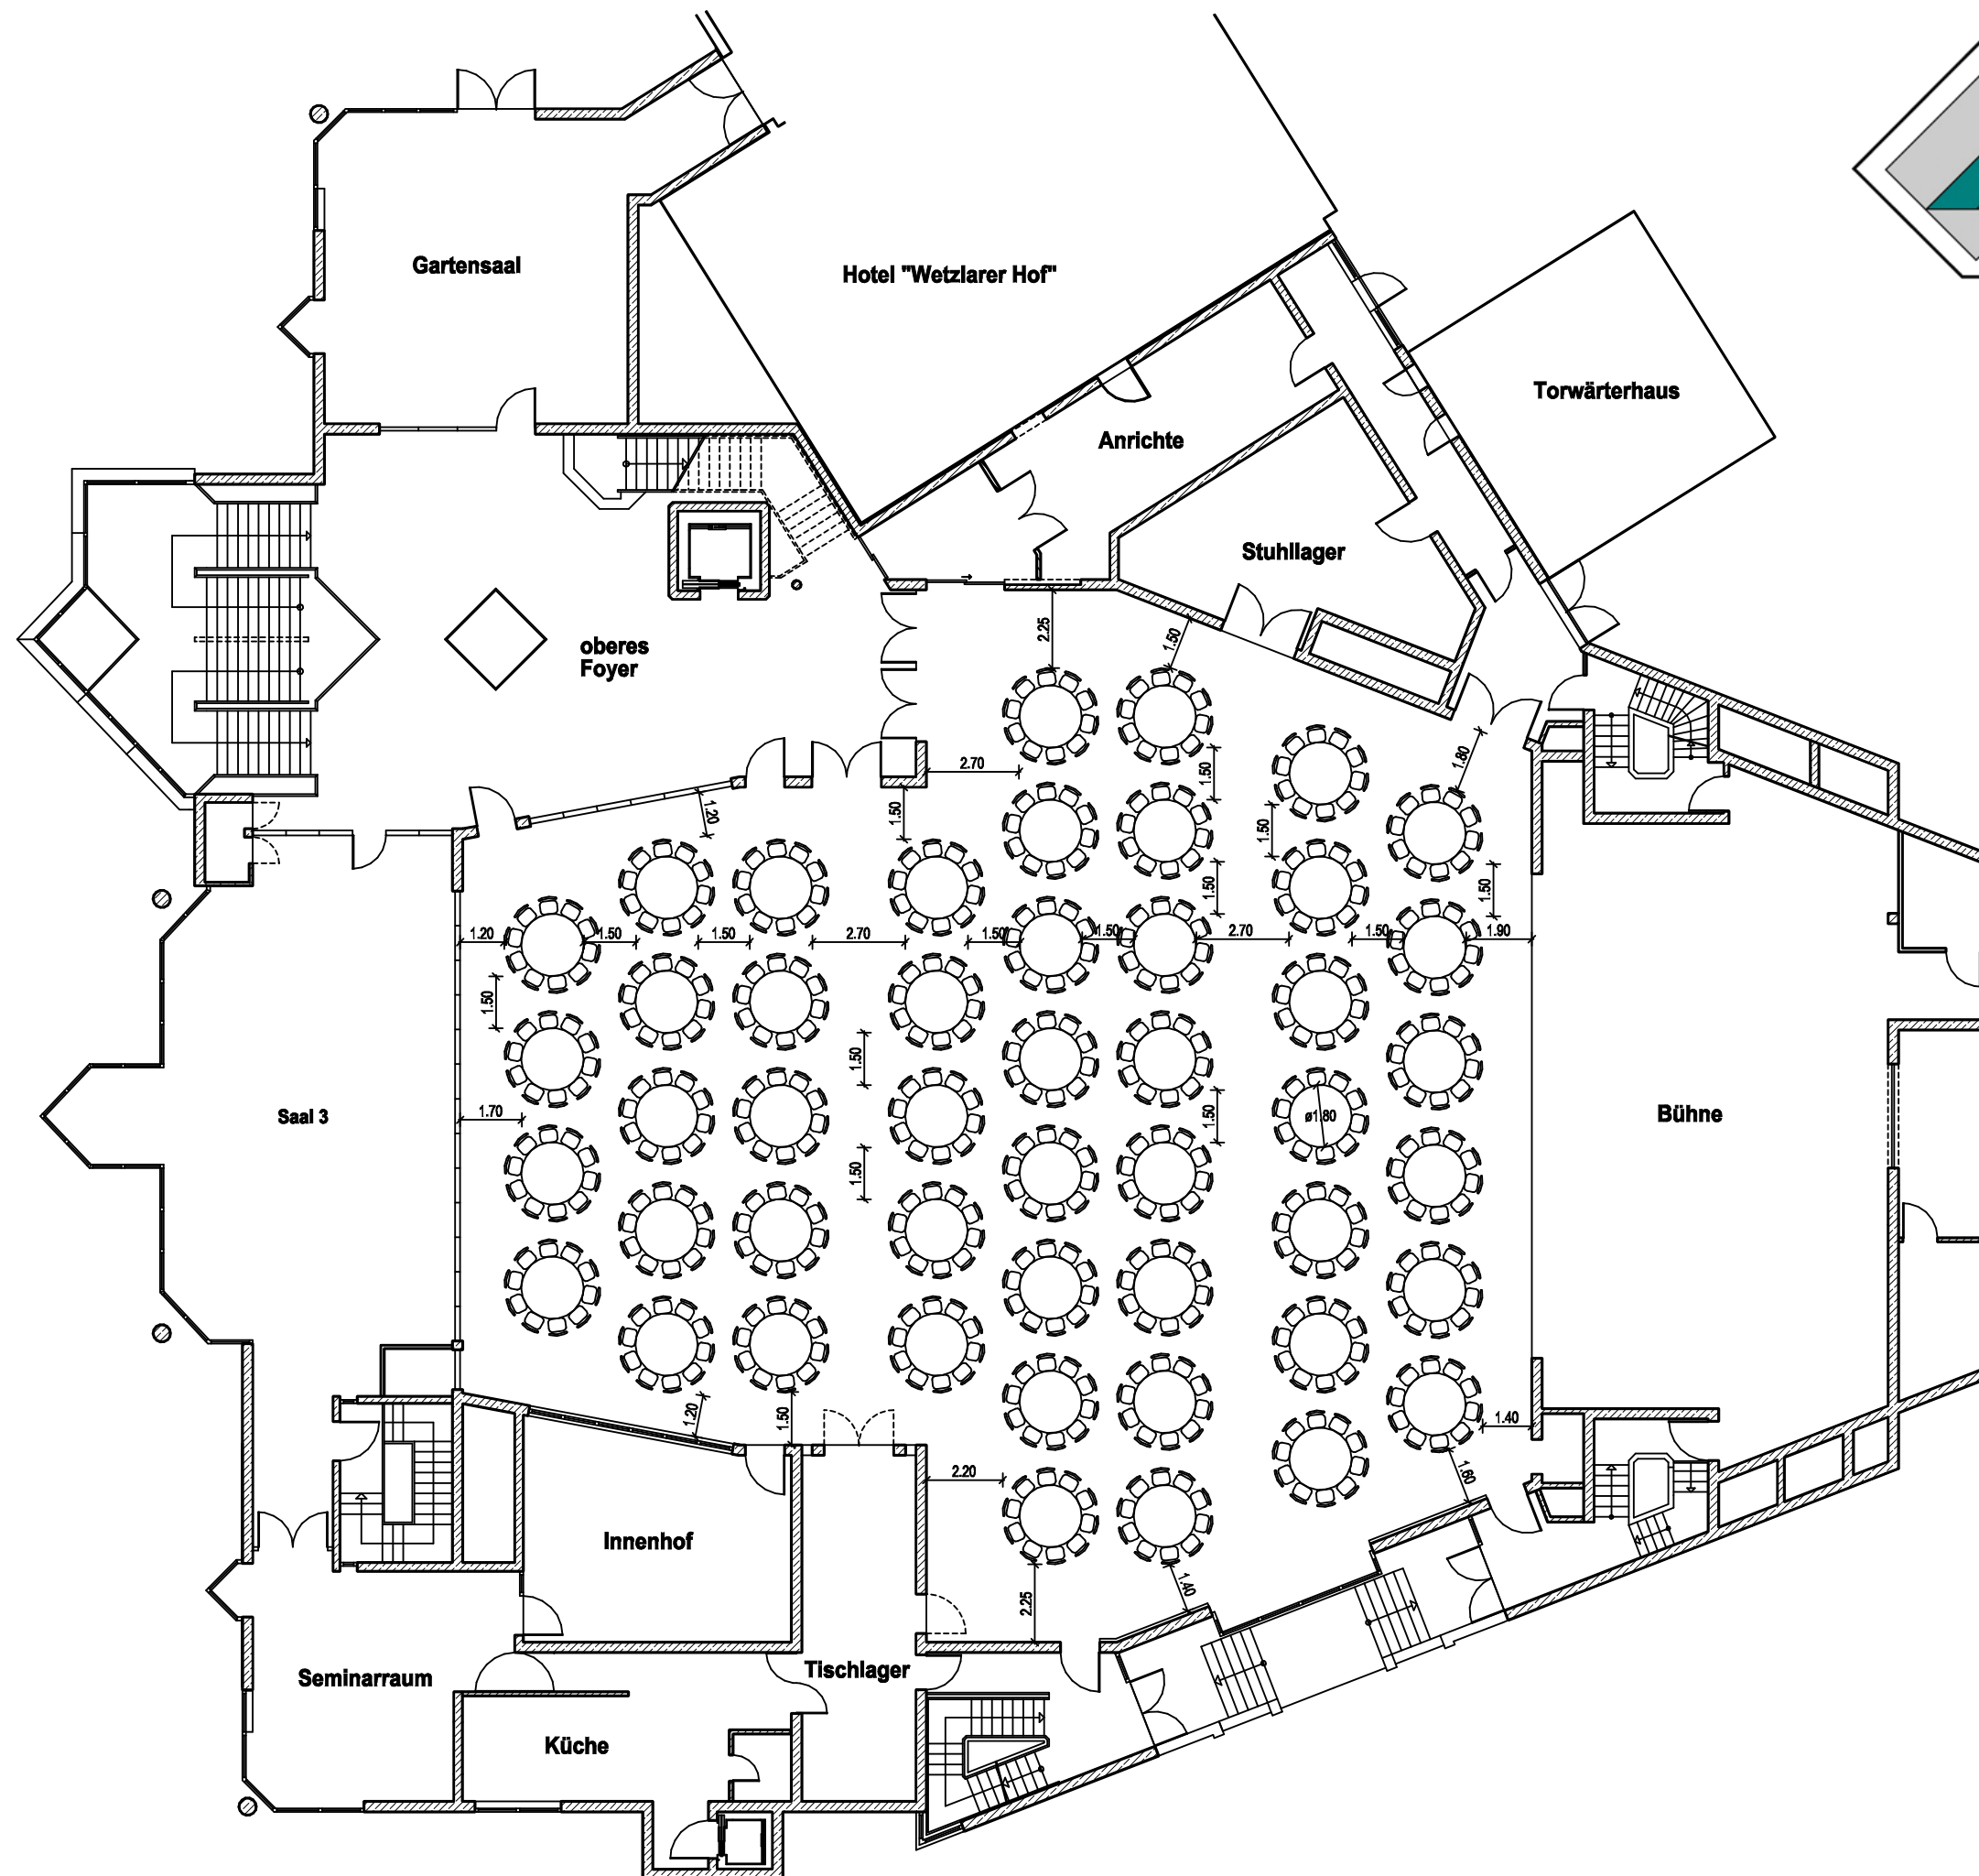

### STADTHALLE WETZLAR Bestuhlungsplan 12\_M=1:200

Genehmigt durch	
Bauordnung	Feuerwehr
Stempel	Stempel
Datum	Datum
Unterschrift	Unterschrift