


TECHNISCHE DATEN STADTHALLE WETZLAR

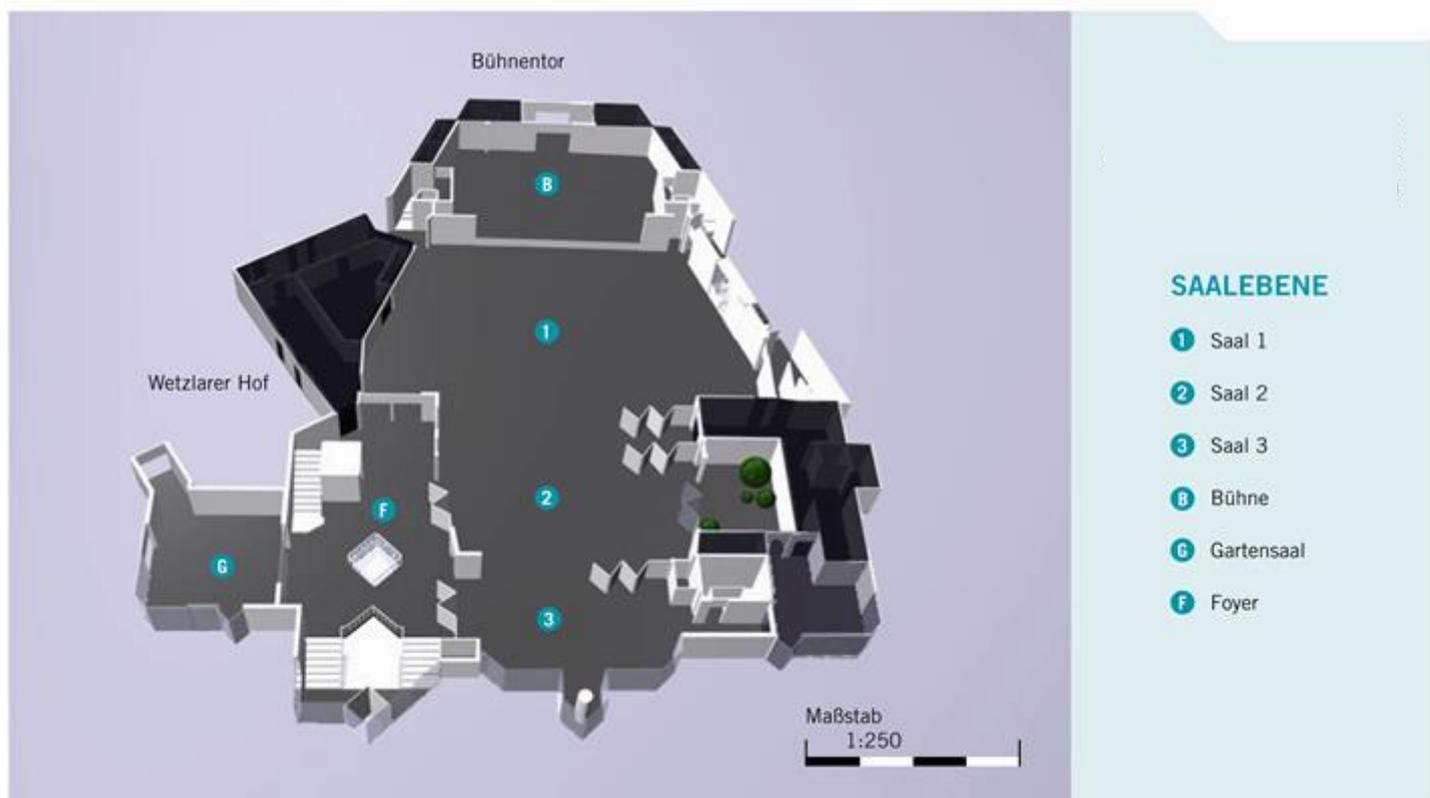

Raum	Größe	Reihen- bestuhlung	Bankett- bestuhlung	Parlament- bestuhlung	Gala- bestuhlung	Raumhöhe
Saal 1 – Mittelteil – Saal 2	750 qm	845	680	420	480	2,9 – 7,3 m
Saal 1 – Mittelteil	520 qm	634	492	300	340	2,9 – 7,3 m
Saal 1	470 qm	530	408	260	290	2,9 – 7,3 m
Saal 2 – Saal 3 – Mittelteil	370 qm	320	300	160	240	2,7 – 4,0 m
Saal 2	170 qm	130	120	U 52 80	120	2,8 – 3,6 m
Saal 3	150 qm	100	90	U 42 50	70	2,7 m
Galerie	180 qm	159	-	-	-	-
Gartensaal	90 qm	70	60	U 50 36	50	3,0 m
Konferenzraum (teilbar)	80 qm	70	60	U 40 30	-	2,5 m
Foyer unten	300 qm					2,7 m
Foyer Mitte	120 qm					2,7 m
Bühne	12 x 10 m					5,2 – 6,5 m
Tiefgarage	160 Plätze					2 m

Weitere Informationen auf der Rückseite,
im Internet unter www.stadthalle-wetzlar.de
oder telefonisch unter 06441 99-7700.

TECHNISCHE DATEN STADTHALLE WETZLAR

LICHTTECHNIK	
Scheinwerferanlage	inkl. Lichtstellpult, GrandMA 3 onPC Command Wing XT, 8x ETC Halcyon Gold Ultra Bright, 6x ETC Desire Fresnel Stufenlinse, 6x ETC Color Source Spot V Profilscheinwerfer (15°-30° Optik)
Filmleinwand	6 x 3,38m, fest installiert auf Bühne
Leinwände	7 Stück fest installiert (2x Saal 3, 2x Saal 2, 1x Mittelteil, 1x Gartensaal und 1x Konferenzraum)
Beamer	1x Panasonic PT-EZ770ZE, 6500 ANSI-Lumen (Fest installiert) 2x Epson EB-1985WU, 4.800 ANSI-Lumen (mobil)
Laserpointer	vorhanden
TONTECHNIK	
Beschallungsanlage	Allen & Heath SQ7, Bose
Monitorbox	4 Stück
Funkmikrofone	12 Strecken, Shure, davon 8x Fest installiert, 2x je zwei Strecken mobil – 12 Handsender, 6 Headsets
Mikrofone	10 Stück
Mobile Tonanlage	2 Stück
Mobile Lautsprecher	4 Stück, Dynacord, Speakonanschluss
CD-Player	vorhanden
TELEFON UND INTERNET	
Internetanschluss	VDSL 250.000 Mbit/s / LAN kabelgebunden / W-LAN flächendeckend (Besucher Hot-Spot & Veranstalter exklusiv)
Telefon	In jedem Raum vorhanden
MOBILIAR	
Tische	max. 150 Stück, B 120 x T 70 x H 75 cm
Runde Tische	max. 42 Stück, Ø 180 cm
Redepult	2 Stück, 110 x 70 cm, mit Leselampe & 1x Holzoptik, höhenverstellbar (manuell)
Stellwand / Abgrenzungswand	25 Stück, 160 x 110 cm nutzbare Fläche, 35 Standfüße: 17 einzeln oder 25 aneinander zu stellen
Bühnenpodest	24 Stück, 2 x 1 m, Schnakenberg, Höhen variabel: 16/32/48/64/80 cm
Flipchart	2 Stück, 100 x 70 cm
Moderationskoffer	2 Stück
STARKSTROM	
Saal 1	1x 32 A
Saal 2	1x 16 A
Saal 3	1x 32 A
Foyer unten	1x 32 A 1x 16 A
Galerie	1x 32 A 1x 16 A
Bühne	1x 125 A, 1x 63 A, 3x 32 A, 2x 16 A
AUFZÜGE	
Treppenhaus Tiefgarage	Führt vom untersten Parkdeck bis zum Haupteingang der Stadthalle
in der Stadthalle	Führt vom unteres Foyer hoch zur Tagungsebene und weiter zum Konferenzraum
FAHNEN	
Fahnenmast	3 Stück, vor der Halle an der Tiefgarageneinfahrt, von der Straße aus sichtbar
TÜRHOHEN / HUBPODIUM	
Haupteingang	1,90 m hoch, 1,95 m breit
Bühnentor	3,20 m hoch, 2,80 m breit
Hub-Podium auf der Bühne	2 x 3,5 m breit, belastbar bis 4 t